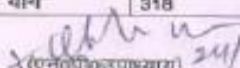


Tree Survey Reports in Industrial Areas

Location: Gautam Budha Nagar (Noida- New Okhla Industrial development authority)

प्रपत्र					
S.No.	Name and Address	Plot.No.	Plot size	Species of Trees	No. of trees according to species in plot
1	2	3	4	5	6
3					
1	Shahnaz Ayurvedics Address:- A-3, Phase-2, Noida, Gautam Budh Nagar	A-3, Phase-2, Noida,	10000 वर्गमीटर	सिल्वर ओक	25
2				बाटल घाम	29
3				अमलताश	02
4				नीम	08
5				सोमल	02
6				अशोका	15
7				गुलर	05
8				फाईकस	74
9				बैजामिना	
10				आम	05
11				हरसिंगार	01
12				रबरप्लान्ट	04
13				सुबबुल	04
14				जटोफा	09
15				कनर	01
16				एलिस्टोनिया	05
17				पीपल	07
18				एरिका घाम	53
19				शहदुल	04
20				चम्पा	07
21				शोलाग	05
22				अमरुद	02
23				बाटलबुश	03
24				गुडहल	03
25				आंवला	39
26				फिस्टलफाम	02
27				नींबू	02
28				ऐरोकरिया	01
29				गुलमीहर	01
				योग	318


 (Dr. P. K. Singh) 24/6/2016
 क्षेत्रीय वन अधिकारी
 दादरी

Location: Jaunpur district (UP SIDC)

S. NO.	Name of Industrial Area	Location Address	Plot No.	Plot Size	Species of Trees	No. of Tree according to species in plot
1.	सिधवन जौनपुर	जौनपुर, जमालपुर, अदोही मार्ग पर रामपुर काजार से २.००० किमी दक्षिण	A-1, D-4	1933.34 वर्गमी.	3-8 मी.	180 पौधे (आम, आम, जमरुद, शीशम)
2.	—	—	A-2, A-3, E-16	10387.49	3-5 मी.	10 पौधे (शीशम, नीम, जायन)
3.	—	—	A-4, A-5, D-5, D-6, D-7, D-8, D-9	29470.36 वर्गमी.	4-5 मी.	26 पौधे (आम, आम, नीम, शीशम, जमरुद, नींबू)
4.	—	—	B-1, B-6, B-28-3, B-4, B-5, E-13, E-11, E-12, E-15, F-2	38075.10 वर्गमी.	2-10 मी.	332 पौधे (हिल, जमरुद, शीशम, नीम, नींबू, अमरुद, आम, आम, नींबू, नींबू, नींबू)
5.	—	—	D-10, E-18, E-19, E-20	5794.03	2-3 मी.	9 पौधे (अमरुद, नीम, शीशम, जायन)
6.	—	—	D-11	2240.00	2-4 मी.	5 पौधे (अमरुद, नीम)
7.	—	—	E-1, E-2, E-3	4387.70	—	—
8.	—	—	E-4, E-5	2767.70	—	—
9.	—	—	E-6	1332.53	4-5 मी.	17 पौधे (अमरुद, शीशम, नीम, जायन)
10.	—	—	E-7, E-8	2676.90	—	—
11.	—	—	E-9, E-10	2500.00	4-5	9 पौधे (अमरुद, नीम, जायन)
12.	—	—	E-14, E-17	2443.58	—	—
13.	—	—	F-1	2493.00	2-4 मी.	17 पौधे (अमरुद, नीम, जायन)
14.	—	—	F-3	1886.63	—	—
15.	—	—	G-1, G-2, G-3	11305.02	—	—
16.	—	—	H-1, H-2, H-3, H-4	384.00 वर्गमी.	0-5 मी.	3 पौधे (कोरिया, शीशम)
17.	—	—	H-5, H-6, H-7, H-8, H-9, H-10, H-11, H-12, H-13, H-14, H-15, H-16	1152.00 वर्गमी.	0-5 मी.	5 पौधे (शीशम)
18.	—	—	C-1, C-2, C-3, D-2, F-4	—	—	—
<p>महेश कुमार (होमिओपैथी) 22-10-17</p>				<p>Pranaya (B.P. MAURYA) 22-10-17</p>		

दिनांक- 28.10.2017 को क्षेत्रीय प्रकल्पक ग्रुपींग एस्टेड आर्किटेक्चर संत रघुवर नगर-6 सिगरा-वाराणसी कार्यालय के प्रतिनिधि श्री की.पी. मोर्या अवर अभियन्ता ग्रुपींग एस्टेड आर्किटेक्चर संत रघुवर नगर के साथ करिवंयाप स्थित औद्योगिक क्षेत्र के प्लॉटों का संबंधित निरीक्षण किया गया। मौके पर निरीक्षण के दौरान प्राप्त सूची के अनुसार प्लॉटों का निरीक्षण कराया गया। संबंधित निरीक्षण के दौरान औद्योगिक क्षेत्र के प्लॉटों में प्लॉट संख्या - A6, A7-8 E-148-151, D-36,37,38, E-115, E-113, एवं E-126 में विभिन्न प्रजातियों के वृक्ष पाये गये। शेष अन्य किसी भी प्लॉट में वृक्ष नहीं हैं। पाये गये प्लॉटों के वृक्षों का विवरण निम्न प्रकार है।

NO	Name of Industrial area	Location Address	Plot No.	Plot Size	Species of Trees	No. of trees According to species in plot
1-	ग्रुपींग एस्टेड आर्किटेक्चर	करिवंयाप	A 6	13699.00	शीशम, नीम, चिल्ला, बकेंन, खड्डू, पीपल, जामुन, आम, सिरस, कजी, सफेद सिरस, गूलर, प्रालोपित, बरगद, सेमल, केसरी, पेलोफोरस,	शीशम-17, नीम-58, चिल्ला-11, बकेंन-1, खड्डू-2, पीपल-17, जामुन-4, आम-3, सिरस-14, कजी-10, सफेद सिरस-13, गूलर-5, प्रालोपित-1, बरगद-1, सेमल-1, केसरी-2, पेलोफोरस-1
2-	---	---	A7,8	7-7715.00 8-7539.00	अशोक पेण्डुला, शमी	अशोक पेण्डुला-34, शमी-1
3-	---	---	D-36, 37,38,	6180.00	जामुन, अमरुद, आम,	जामुन-1, अमरुद-2, आम-1,
4-	---	---	E-115	800.00	आम, महुआ, बांस कोट	आम-2, महुआ-1, बांसकोट-1,

No.	Name of Industrial area	Location Address	Plot No.	Plot size	Species of Trees	No of trees According to species in plot
5.	भूषणीएलु आइंडीअरी	करखियाव	E-113	800.00	जबूल	जबूल सूखा - 2
6.	---	---	E-126	800.00	शीशम, खकैन, नीम बासकोट, बरगद	शीशम- 3, खकैन- 1 नीम- 1, बासकोट- 2 बरगद- 1
7.	---	---	E 148-151	4567.00	कदम, अमरुद, आम गोल्डमोहा	कदम- 13, अमरुद- 3 आम- 2, गोल्डमोहा- 3

Signature
28-10-2017

(वी पी. जे. अवर अभिप्राय)
भू. पी. एल. आइ. डी. सी.
वैदीय नगरपालिका कार्यालय

Date 28.10.2017
(संजय कुमार श्रीवास्तव)
उप क्षेत्रीय वन अधिकारी
बाबतपुर रेंज

कार्यालय प्रभागीय वनाधिकारी, गोरखपुर वन प्रभाग, गोरखपुर

पत्रांक 2114 / 12-16 दिनांक, गोरखपुर, अक्टूबर, 31 / 2017

सेवा में,

प्रधान मुख्य वन संरक्षक

प्रभारी अपर प्रधान मुख्य वन संरक्षक

आई0टी0 उ0प्र0 लखनऊ।

विषय : यू0पी0एस0आई0डी0सी0 लच्छीपुर गोरखपुर अन्तर्गत सम्पूर्ण औद्योगिक क्षेत्र के वृक्षों का सर्वे/प्रजातिवार गणना रिपोर्ट।

संदर्भ : प्रधान मुख्य वन संरक्ष और विभागाध्यक्ष उ0प्र0 लखनऊ का पत्रांक 410/12-16 दिनांक 27.10.2017

महोदय,

उक्त संदर्भित पत्र के क्रम में विषयांकित स्थल के वृक्षों सर्वे /प्रजातिवार गणना कार्य यू0पी0एस0आई0डी0सी0 लच्छीपुर गोरखपुर एवं मुख्यालय रेंज के कर्मियों के साथ संयुक्त रूप से किया गया। वृक्षों का गणना विवरण निम्न प्रकार है—

1. वन विभाग द्वारा उक्त औद्योगिक क्षेत्र के मार्गों के किनारे रोपित	=	72 वृक्ष
2. यू0पी0एस0आई0डी0सी0 द्वारा उक्त औद्योगिक क्षेत्र के मार्गों के किनारे रोपित	=	163 वृक्ष
3. यू0पी0एस0आई0डी0सी0 लच्छीपुर गोरखपुर औद्योगिक क्षेत्र के विभिन्न प्लॉटों में लगे वृक्ष	=	832 वृक्ष
योग	=	1067 वृक्ष

अतः उक्त स्थल के वृक्षों का सर्वे/प्रजातिवार गणना रिपोर्ट निर्धारित प्रारूप में तैयार कर एतत्सह संलग्न कर सूचनार्थ एवं आवश्यक कार्यवाही हेतु प्रेषित।

संलग्नक-1— संयुक्त वृक्ष गणना सूची 6 पृष्ठों में

2— यू0पी0एस0आई0डी0सी0 लच्छीपुर गोरखपुर औद्योगिक क्षेत्र का मानचित्र 2 पृष्ठों में।

भवदीय

(एन0के0 जानू)
प्रभागीय वनाधिकारी
गोरखपुर

संख्या अ/उक्तदिनांकित

प्रतिलिपि मुख्य वन संरक्षक गोरखपुर मण्डल गोरखपुर को सूचनार्थ एवं आवश्यक कार्यवाही हेतु प्रेषित।

(एन0के0 जानू)
प्रभागीय वनाधिकारी
गोरखपुर

संयुक्त वृक्ष गणना रिपोर्ट

दिनांक 29.10.2017 एवं 30.10.2017 को U.P.S.I.D.C लच्छीपुर गोरखपुर अन्तर्गत सम्पूर्ण औद्योगिक क्षेत्र के वृक्षों का सर्वे/प्रजातिवार गणना का कार्य स्वामित्व वाले विभाग - U.P.S.I.D.C लच्छीपुर गोरखपुर के कर्मियों के सहयोग (वृक्षों के प्रजाति को पहचानने सम्बन्धी) में रहकर किया गया।
वृक्षों का गणना विवरण निम्न प्रकार है :-

	कुल संख्या
(1) वन विभाग द्वारा मार्गों के किनारे रोपित :-	72
(2) U.P.S.I.D.C द्वारा मार्गों के किनारे रोपित =	163
(3) U.P.S.I.D.C लच्छीपुर गोरखपुर औद्योगिक क्षेत्र के विभिन्न प्लॉटों में लगे वृक्ष =	832
योग	<u>1067</u> वृक्ष

प्रजातिवार गणना सूची अलग से संलग्न है।

राजेश सिंह
30-10-2017
(राजेश सिंह)
मेठ
U.P.S.I.D.C

महेन्द्र प्रताप सिंह
30.10.17
(महेन्द्र प्रताप सिंह)
वन रक्षक
मुख्यालय रेन्ज

30.10.17
(रोहित सिंह)
वन दरोह
मुख्यालय रेन्ज

2. U.P.S.I.D.C द्वारा लगाए गए छुट्टी के सूची:-

[illegible]

राजेश सिंह

30-10-017

(राजेश सिंह)

30/11/22

(महेन्द्र प्रताप सिंह)

~~28~~
30-70-17

(श्रीहर सिंह)
वन दरोडा

U.P.C. लखनऊ, गोरखपुर औद्योगिक क्षेत्र के विभिन्न प्लॉटों में लगे वृक्षों की सूची :-

S. no.	Name of industrial area	Location Address	Plot No.	Plot Size.	Species Of Trees	No. of trees according to species in plot
1	U.P.S.I.D.C.	सुब्रह्मण्यम के निवास	A-6	-	सागौन	103
	लखनऊ गोरखपुर	एवं			बडहर	3
		जय लक्ष्मी सोल्वेंट			अशोक	18
		शान्ति			काटल पाम	2
					काटल वृक्ष	16
					मोलश्री	1
					ओक	1
					नीम	1
2	—	स्प्रिंगर स्कूल	B-3	-	शूकालेप्स	7
					अशोक	37
					शूकालेप्स	2
					कदम	2
					आम	1
					क्रिस्मस ट्री	8
					नीम	1
					सागौन	7
					नारियल	2
					काटल पाम	2
3	—	जैठराम मोदी लाल	B-4	-	गोल्डमूहर	1
					सागौन	21
					आम	4
					नीम	1
					क्रिस्मस ट्री	1
4	—	मार्गन लोमिनेटर्स	C-4	-	अशोक	2
		प्रान्ति			वाल्स पाम	2
5	—	नीलकंठ केमिकल	C-5	-	अशोक	2
		इंस्टीट्यूट			गोल्डमूहर	1
					सागौन	26
					सेमल	1
					आम	2
					बेल	2
					अशोक	48
					कदम	1
					आवला	1
					क्रिस्मस ट्री	1
6	—	बोबहादुर सिंह	C-6	-	ओक	1
		मनोमयल महाविद्यालय			आम	45
		लक्ष्मी			कदम	7
					मोलश्री	2
					काटल पाम	1
					पापुलर	3
					शूकालेप्स	26
					रुद्राक्ष	2
					नीम	5

योग :- 423

राजेश सिंह
30-10-17
30/10/17

S. no.	Name of industrial area	Location Address	Plot No.	Plot Size.	Species Of Trees	No. of trees according to species in plot
6					वाटलपाम	3
					गालडुहर	4
					शीशम	30
					पीपल	2
					सागीन	14
					ओकठ	6
					वडहर	1
					अखोट	1
7.	UPSIDC.	डी.आर.केमिकल	D-9	-	कनार	1
	लेखीपुर गाविस				कदम	1
					शुकेलिपटल	3
					खिरस	1
					बेल	2
					सागीन	12
					आम	3
					कटहल	2
					अशोक	2
					नीम	1
8.		पोल फैक्ट्री	D-10	-	पीपल	1
		(कन्दह)			-	-
9.		प्रताप मैनुफैक्चर	D-11	-	आम	1
		लिफ				
10.		कोल फैक्ट्री	E-33	-	अशोक	2
			E-34	-	शुकेलिपटल	1
					मोलशी	1
					आम	1
					डावला	1
					ओकठ	18
					सागीन	4
11		निशा टेक्सटाइल	E-35	-	वाटलपाम	2
12		प्रताप टेक्सटाइल	E-36	-	-	-
		एण्ड गाविस			आम	1
					अशोक	4
					ओकठ	2
13		पहुजा इंडस्ट्रीज	E-37	-	वाटलपाम	2
			38	-	सागीन	4
					आम	2
					कदम	1
					नीम	1
14		दुर्गा इंडस्ट्रीज	E-45	-	वडहर	1
15			E-46/1	-	-	-
					आम	1
					नीम	1

राजेश सिंह
30-10-17

(राजेश सिंह)

महेन्द्र प्रताप सिंह
(महेन्द्र प्रताप सिंह)

मोग

564

30-10-17
(मोहित सिंह)

S. no.	Name of industrial area	Location Address	Plot No.	Plot Size.	Species Of Trees	No. of trees according to species in plot
16	U.P.S.I.D.C.	दीनम इंडस्ट्रीज	E-46/2	-	आम	4
	लच्छीपुर गोरखपुर				सागीन	1
					लीची	1
17	—	दिलीप बदलानी एण्ड कम्पनी	F-17		आवला	1
					नीम	2
					आम	1
18	—	—	F-18		अशोक	2
					सागीन	5
19	—	बालस्थली स्कूल	F-19		आम	1
			-20		वाटलपाम	5
			-21		सागीन	3
					आम	1
					यूकेलिप्टस	8
					अशोक	11
20	—	अवध स्टील का.	F-22	-	नीम	3
					सागीन	24
21	—	एन्टीक्रिक्सन बेयरिंग	F-23	-	शीडाम	2
					सागीन	32
					नाटिमल	1
					आम	6
22	—	मै इस्टर्न डी.नियॉडि	F-24	-	अमला	1
			-25		आम	2
			-26		कदम	1
					सागीन	13
					शीडाम	2
					नीम	1
					वडहर	1
					यूकेलिप्टस	6
					बेल	1
23	—	अतिमोल रेक्सयडल	G-19		पापुलर	5
					आम	1
24	—	आर.जी. उद्योग	G-20		सागीन	22
25	—	—	G-21	-	—	-
26	—	पूबानिल डी.नियॉडि कांयलेक्स	G-22		आम	1
					आम	2
27	—	हर्ष आइस का.	G-23		गोल्डमूहर	1
					आम	2
28	—	—	G-24		अशोक	1
					आम	1
					कटेल	1
29	—	दीवान कोरीगेटर	G-25		अशोक	1
					आम	6
					बेल	1
					आवला	2

राजेश सिंह
30-10-17


योग: 753

(राजेश सिंह)

(महेन्द्र प्रताप सिंह)

(मोहन सिंह)

कमरा: 4-पर...

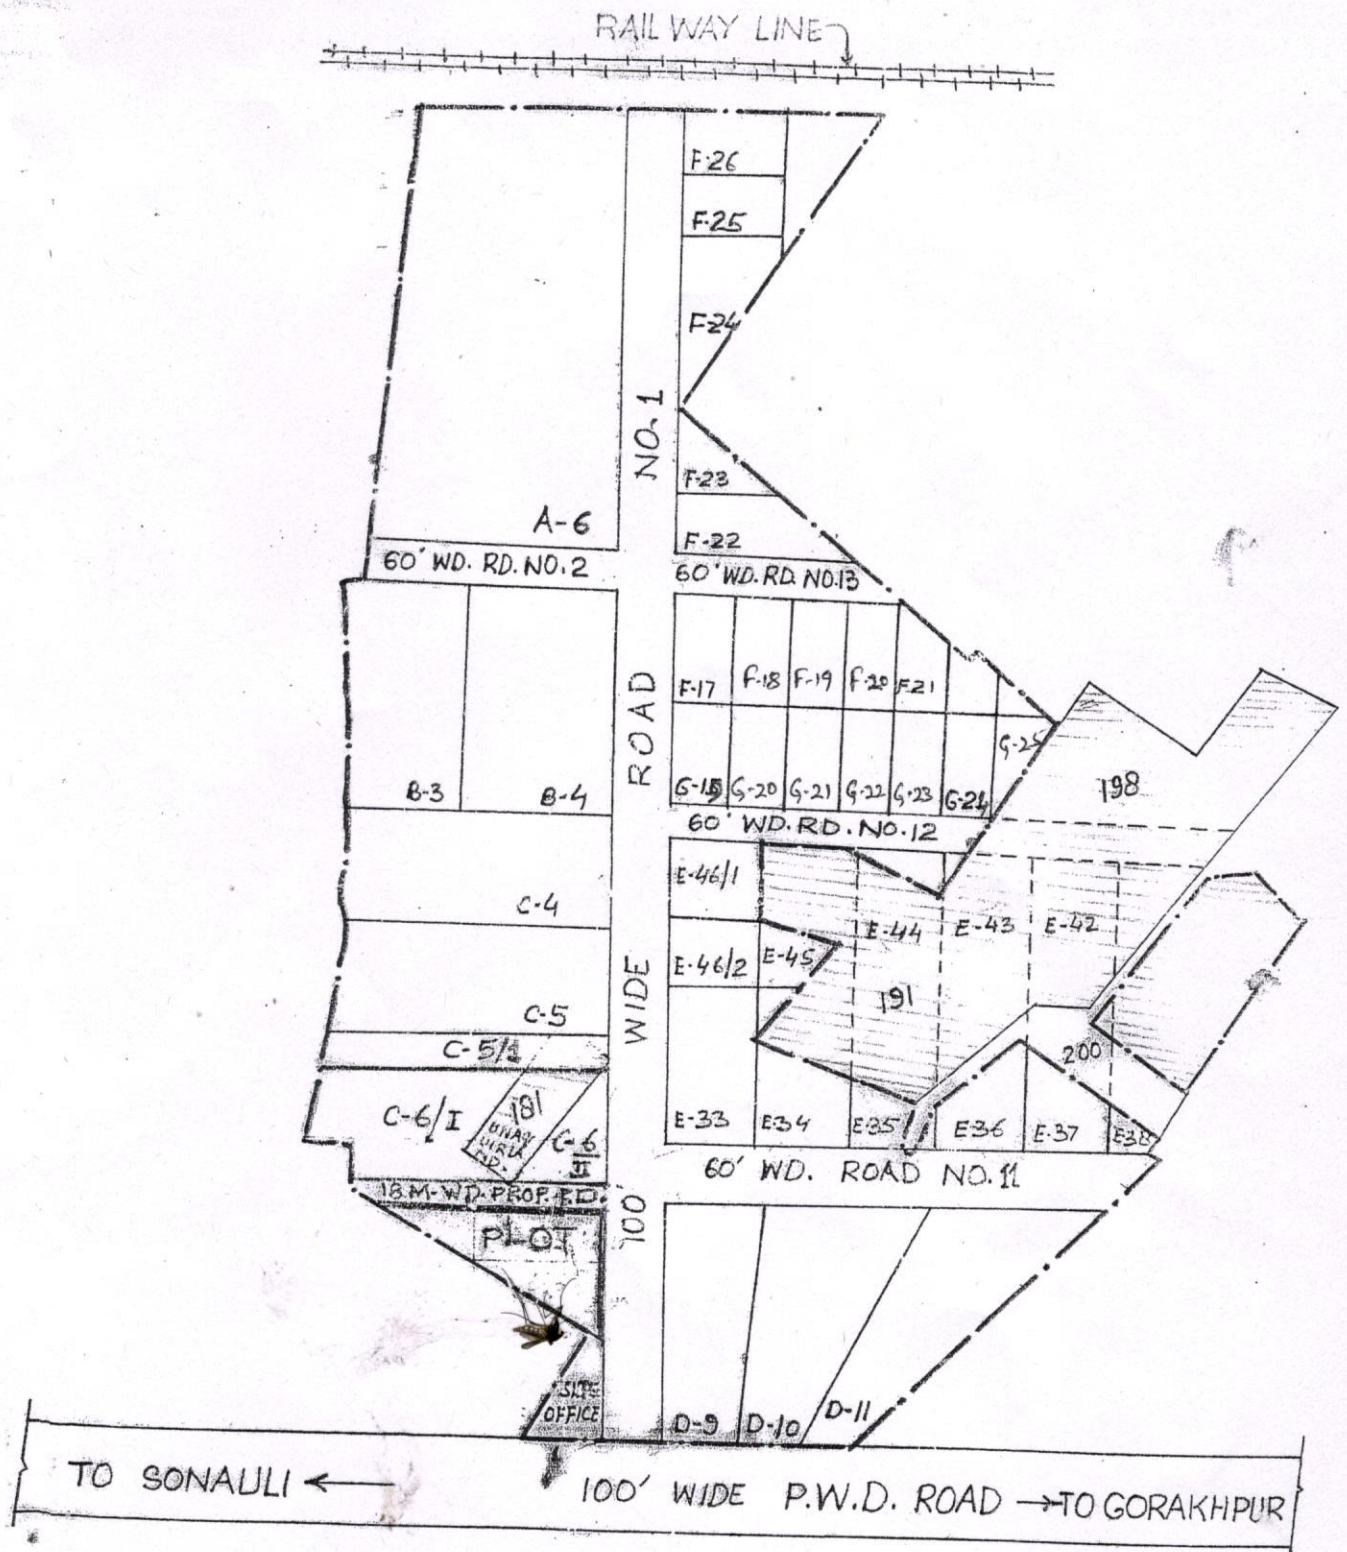

DETAILS OF PLOTS:-

S.NO.	TYPE	APPROX. SIZE	MXM	AREA IN HECT. NO.
1	A	300' X 600'	91.0 X 182.0	16562.0 01
2	B	270' X 400'	82.0 X 122.0	10004.0 02
3	C	200' X 540'	60.0 X 164.0	9840.0 03
4	D	200' X 440'	60.0 X 134.0	8040.0 04
5	E	150' X 300'	45.0 X 90.0	4050.0 14
6	F	100' X 220'	30.0 X 67.0	2010.0 10
7	G	100' X 200'	30.0 X 60.0	1800.0 07
				TOTAL NO. 41



UPSIDE

HIG-64/65, MANSAROVAR COLONY, SECT. D, LDA.
COLONY, KANPUR ROAD, LUCKNOW.


INDL. AREA - GORAKHPUR

DRG. TITLE:-
LAY OUT
PLAN

(Signature)
28.7.98
(A.K. BHARTI)
D/M

SCALE = 1:40_m

(Signature)
(RITA JIWALA)
AM. CATRI

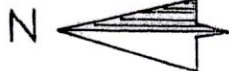

(R.K. CHAUHAN)
EXECUTIVE ENGINEER

DATED:- 28.7.98